



ORTSKERN OSSIACH PHASE 1


STAND 05.10.2020

AUSGANGSSITUATION / MASTERPLAN

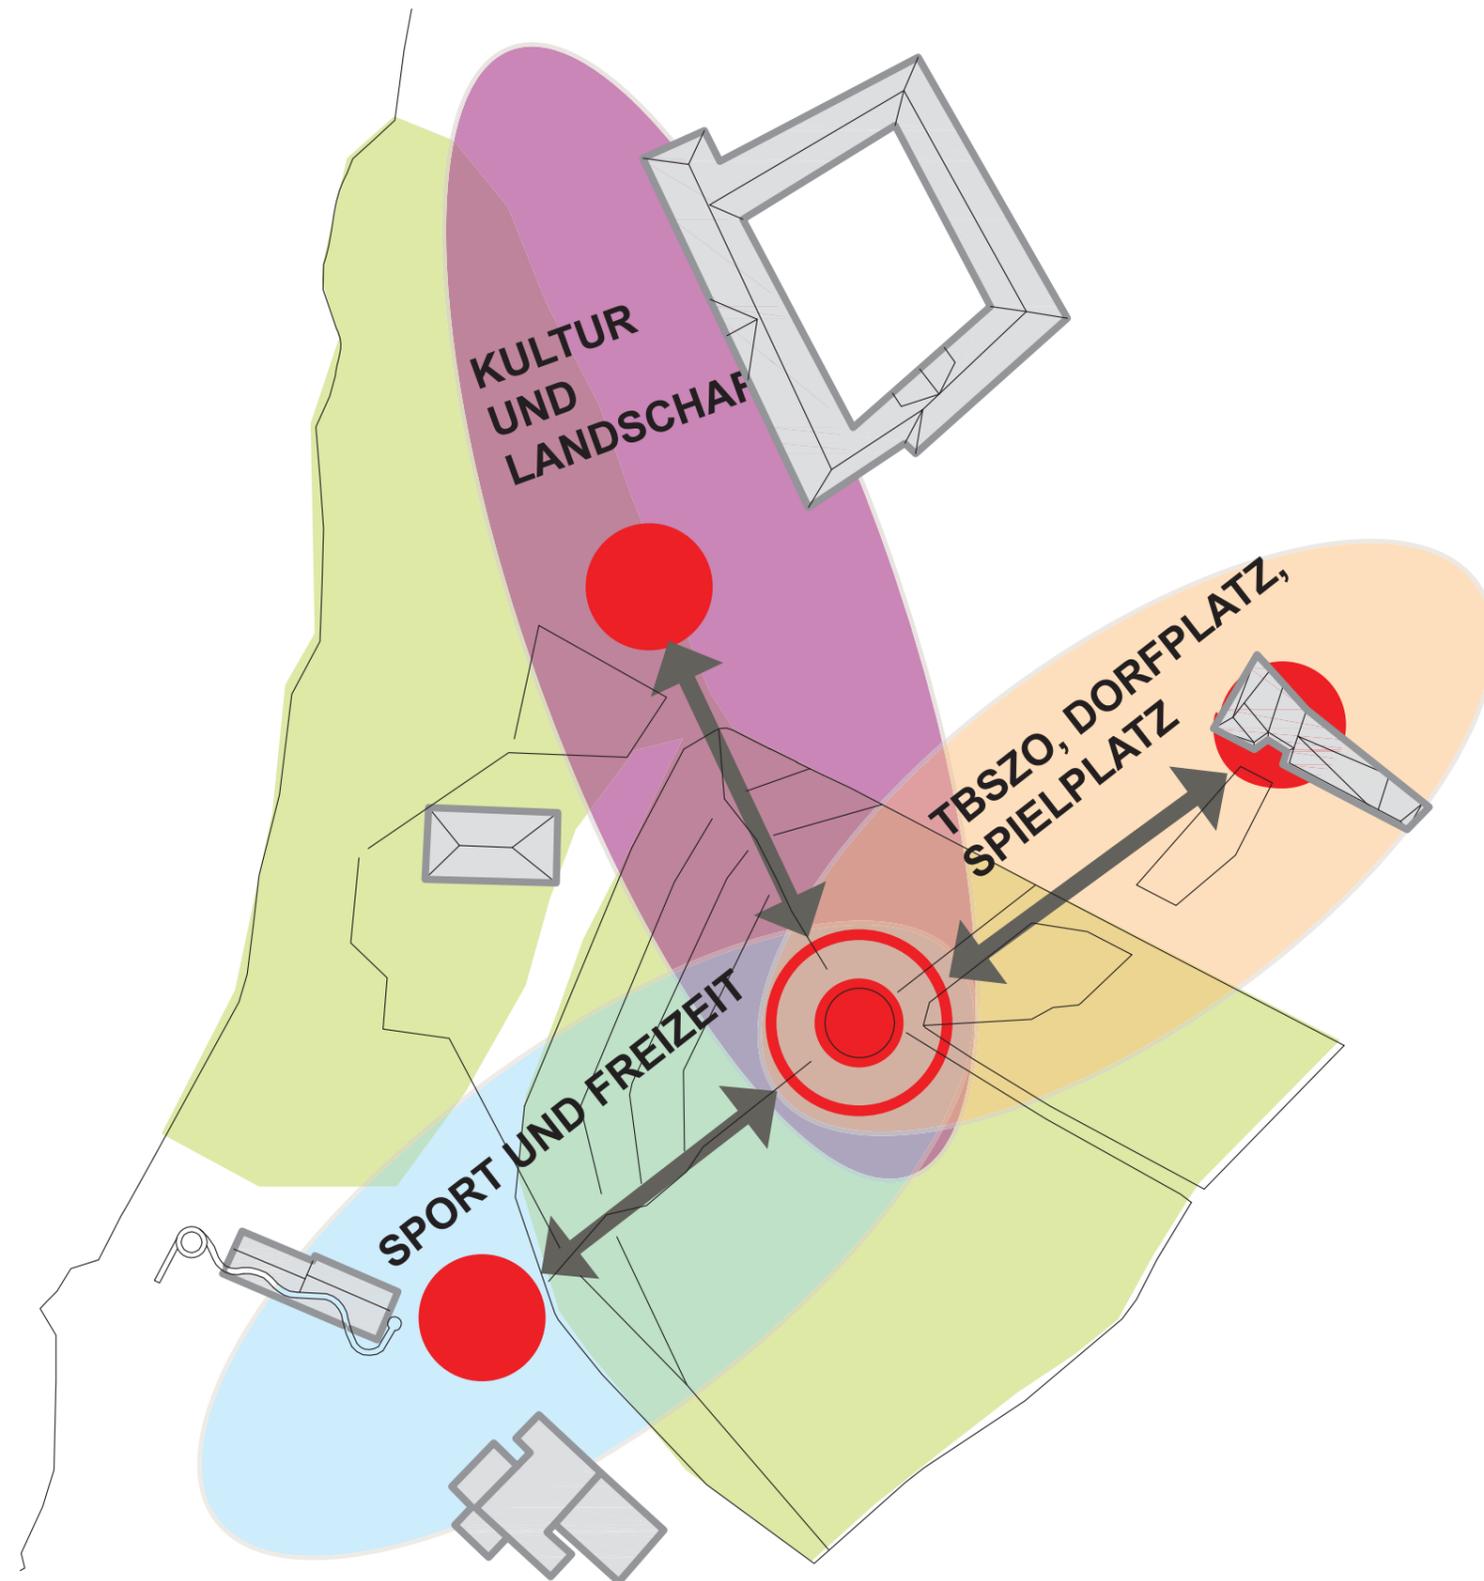

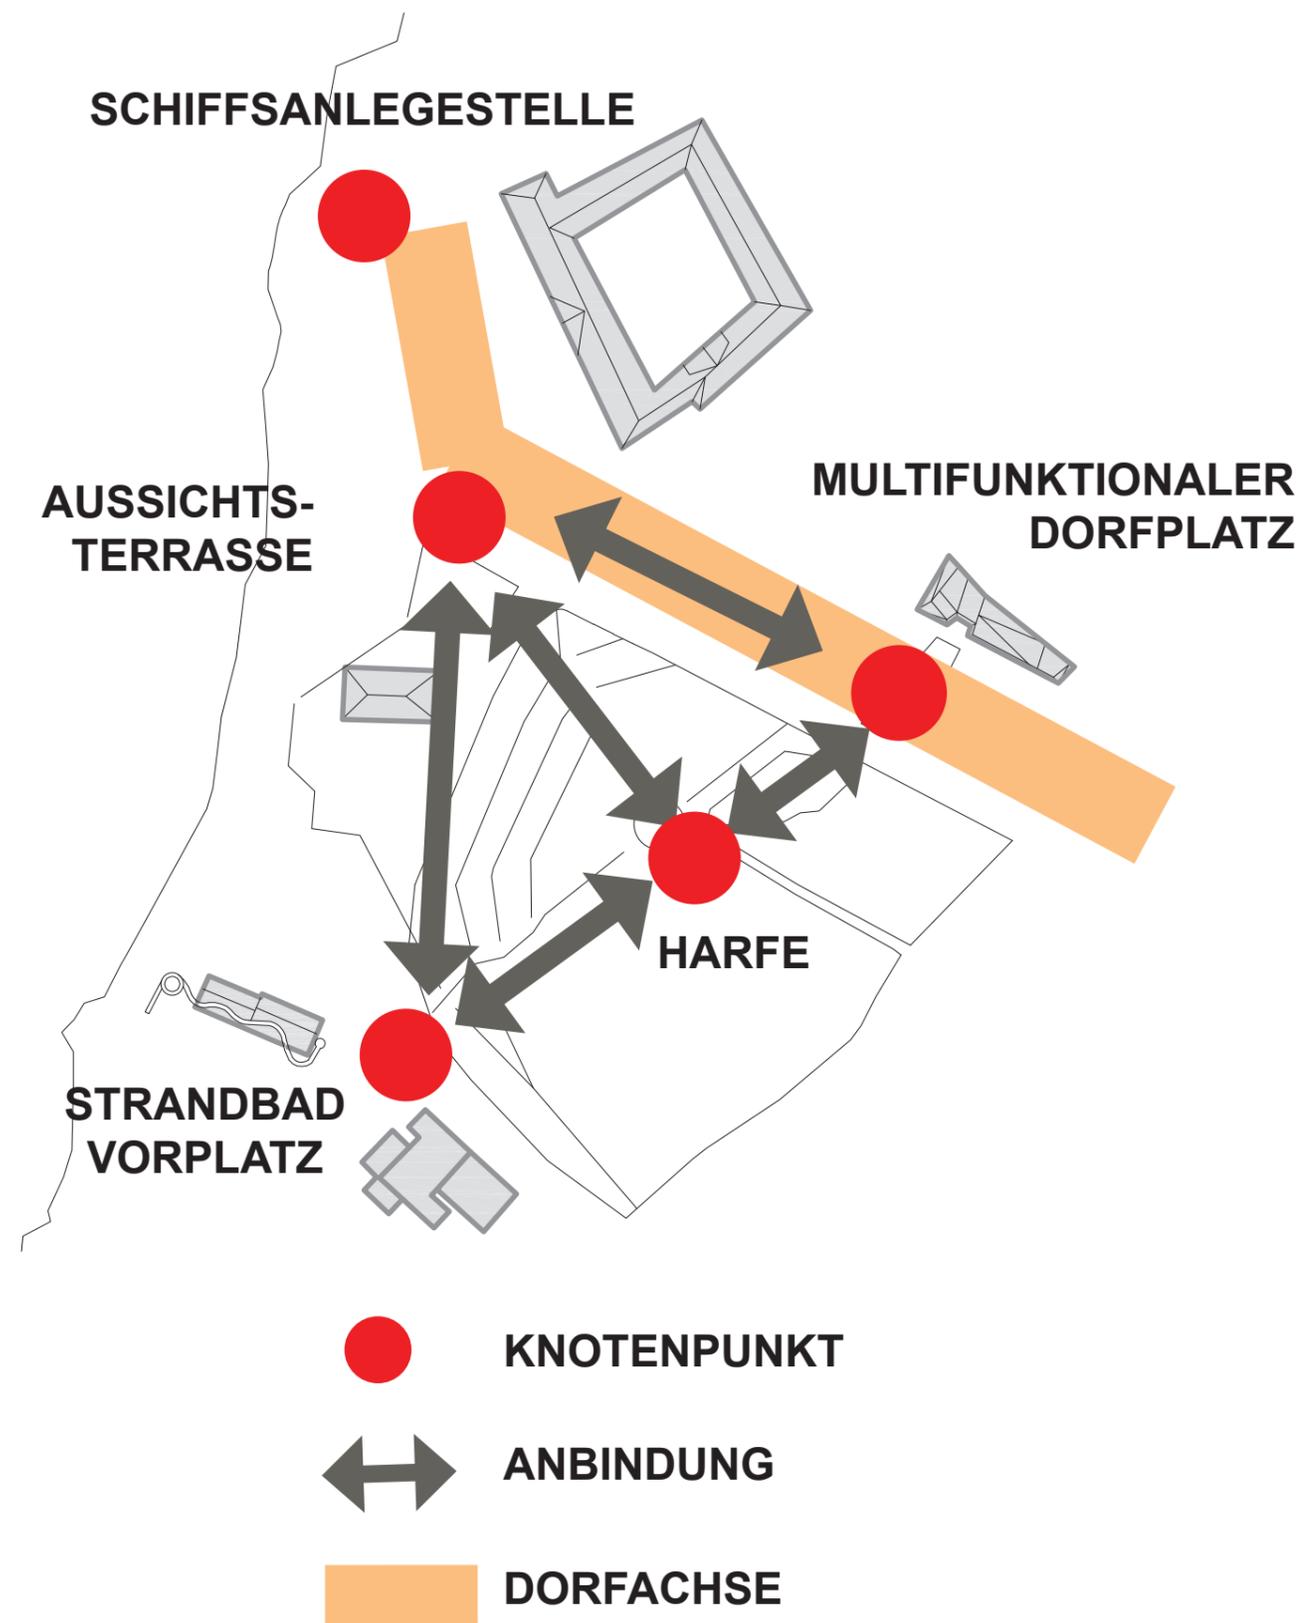

AUSGANGSSITUATION / MASTERPLAN | ÜBERGEORDNETES VERKEHRSKONZEPT

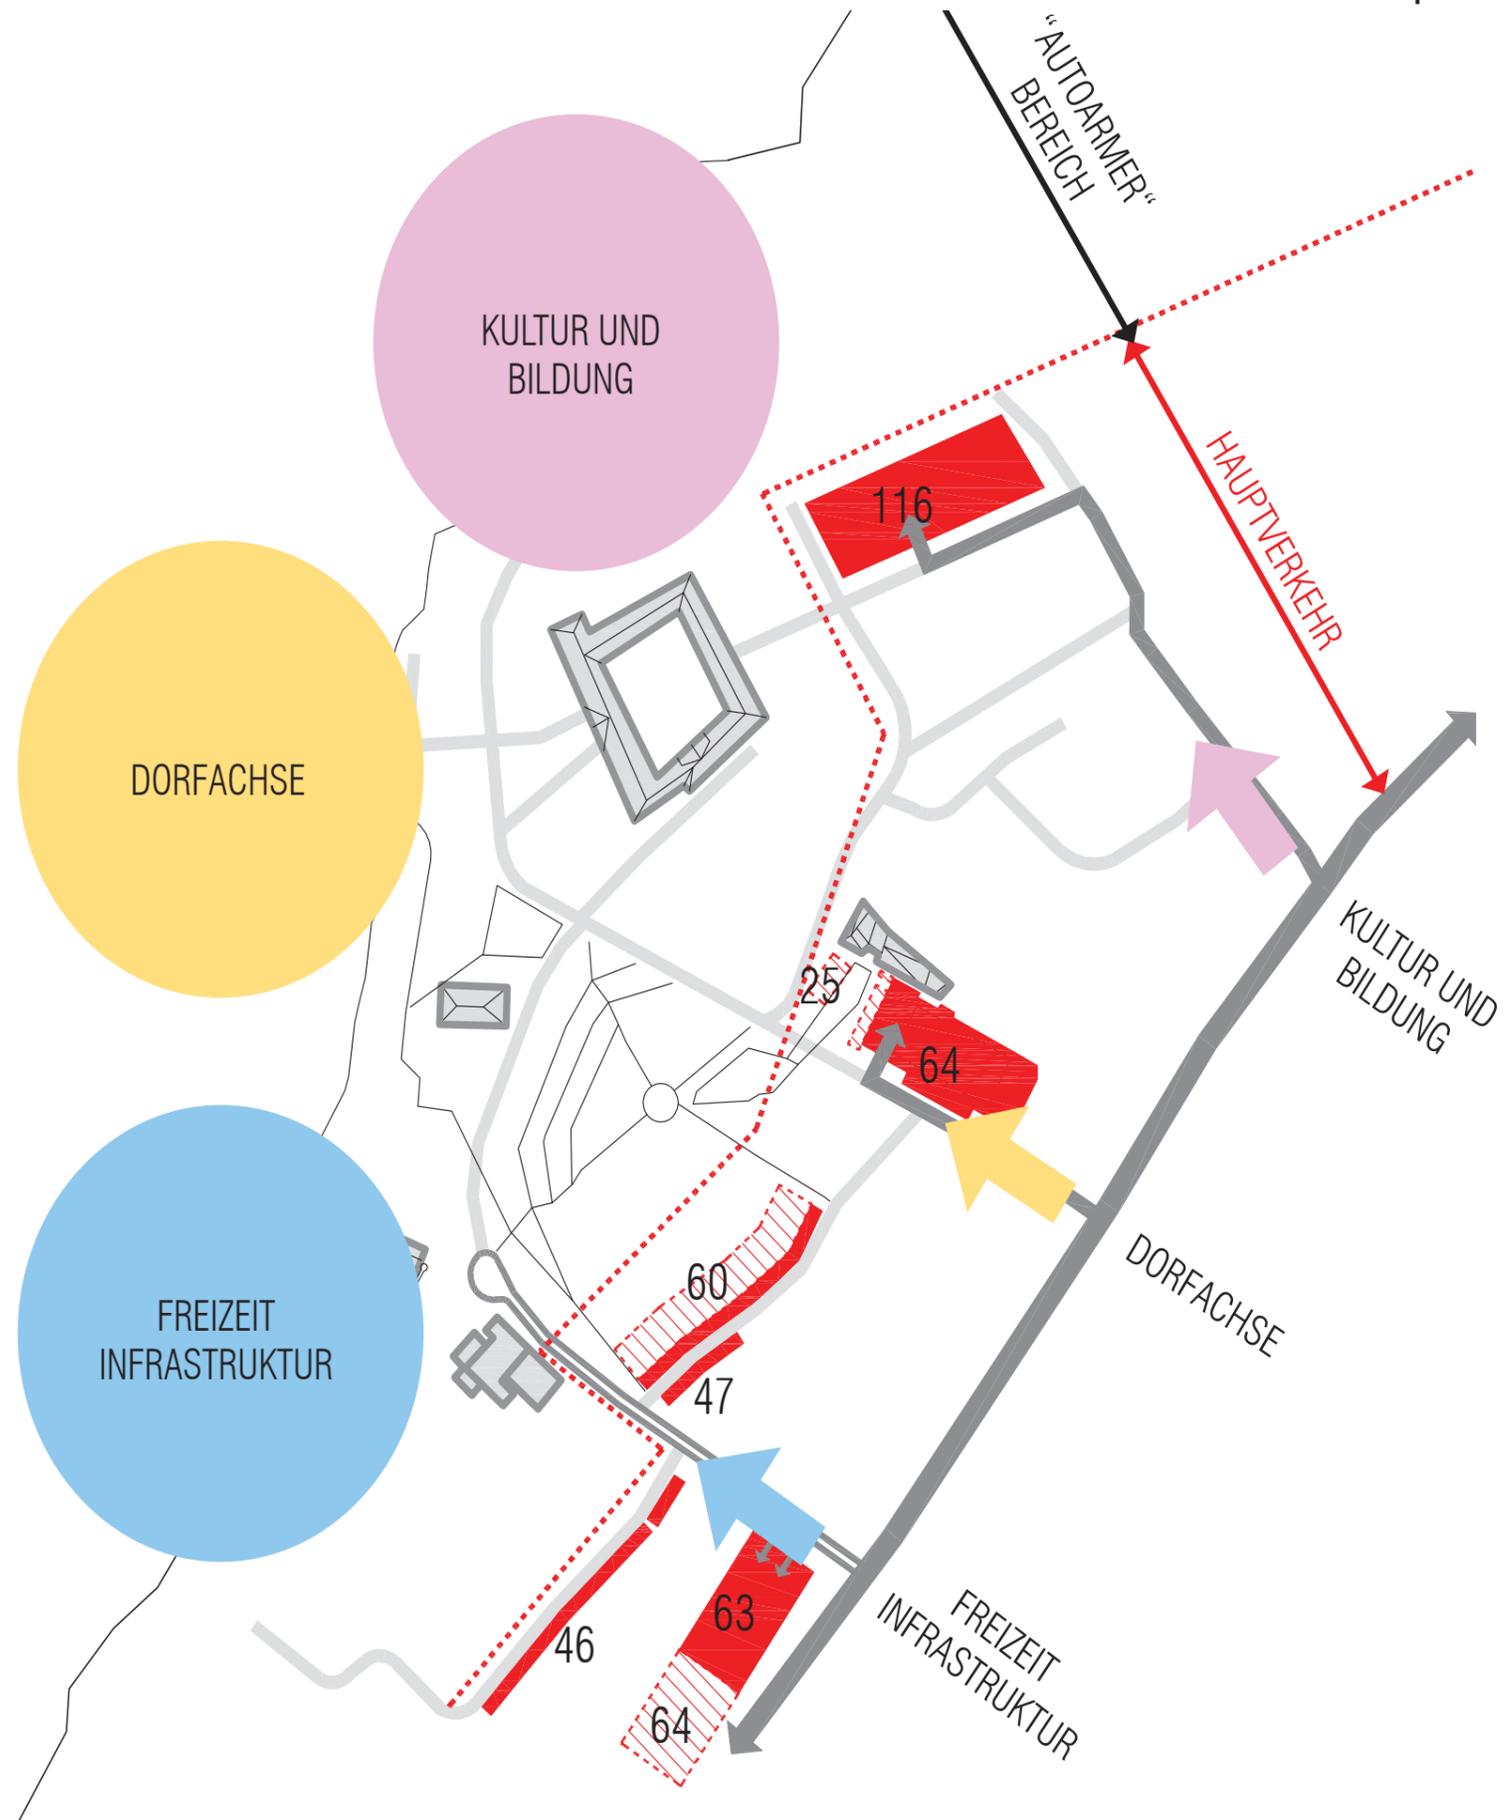






PHASE 02

PHASE 01


PHASE 01

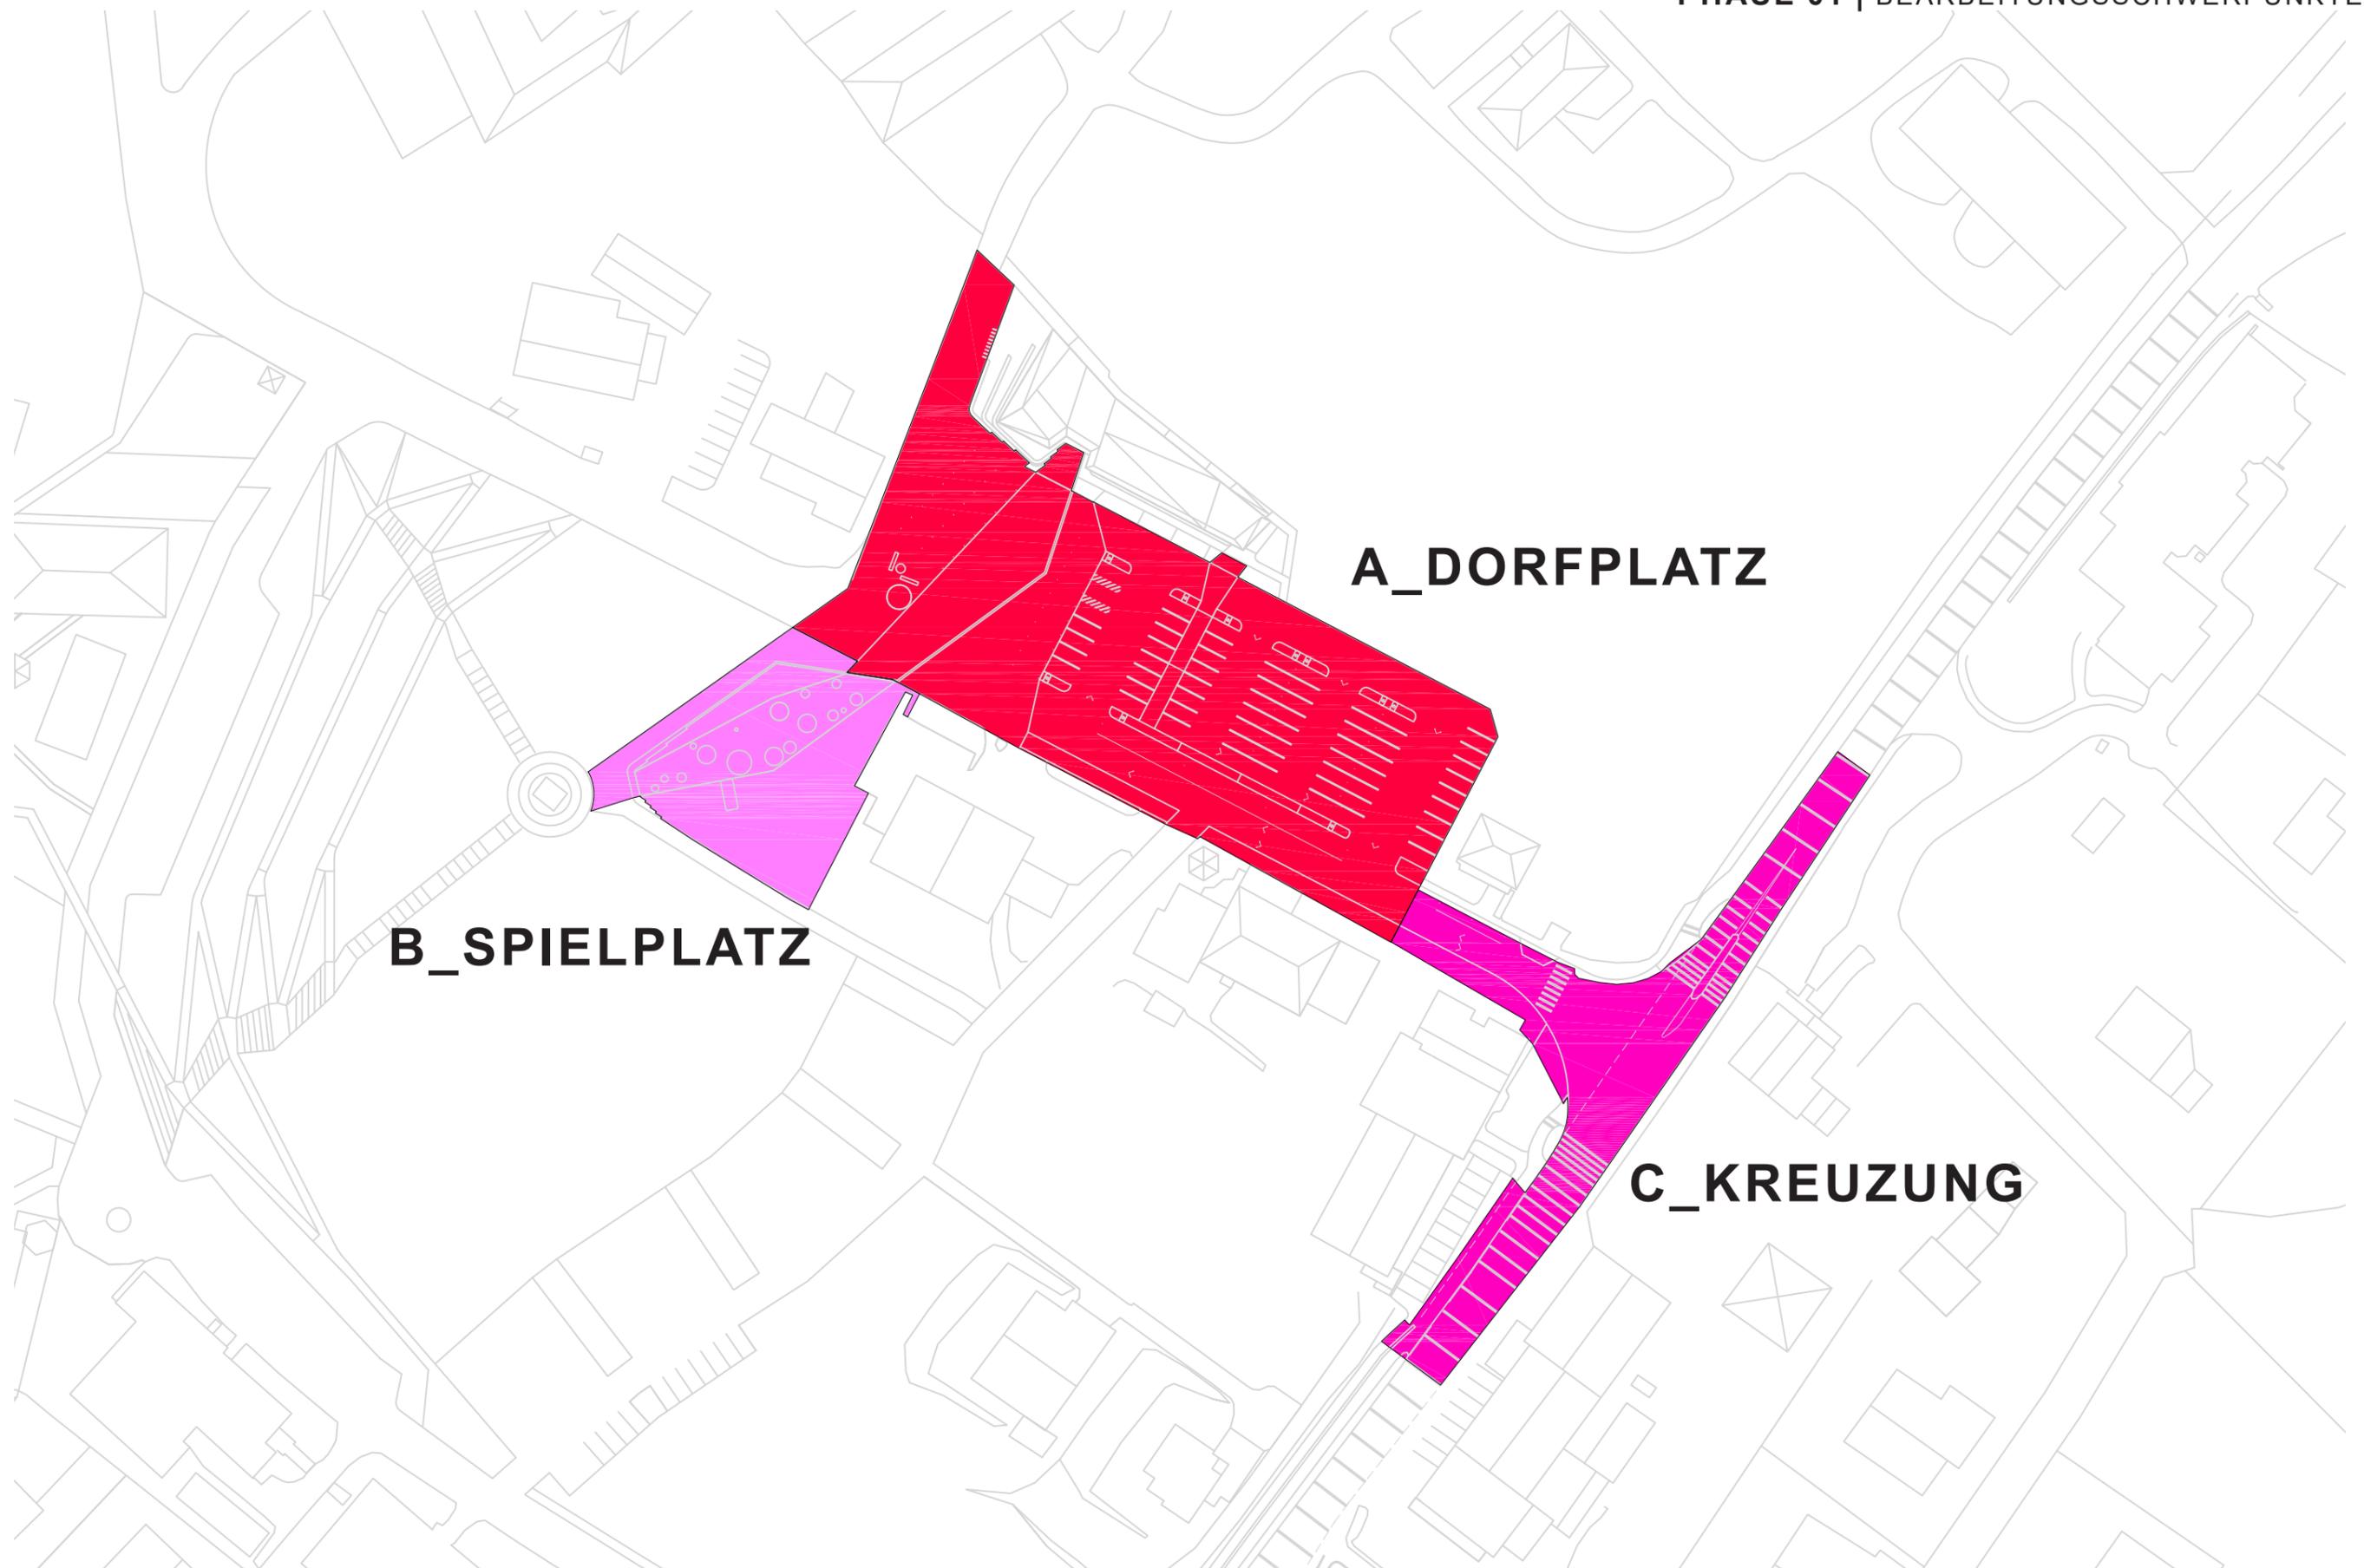

B_SPIELPLATZ

A_DORFPLATZ

C_KREUZUNG

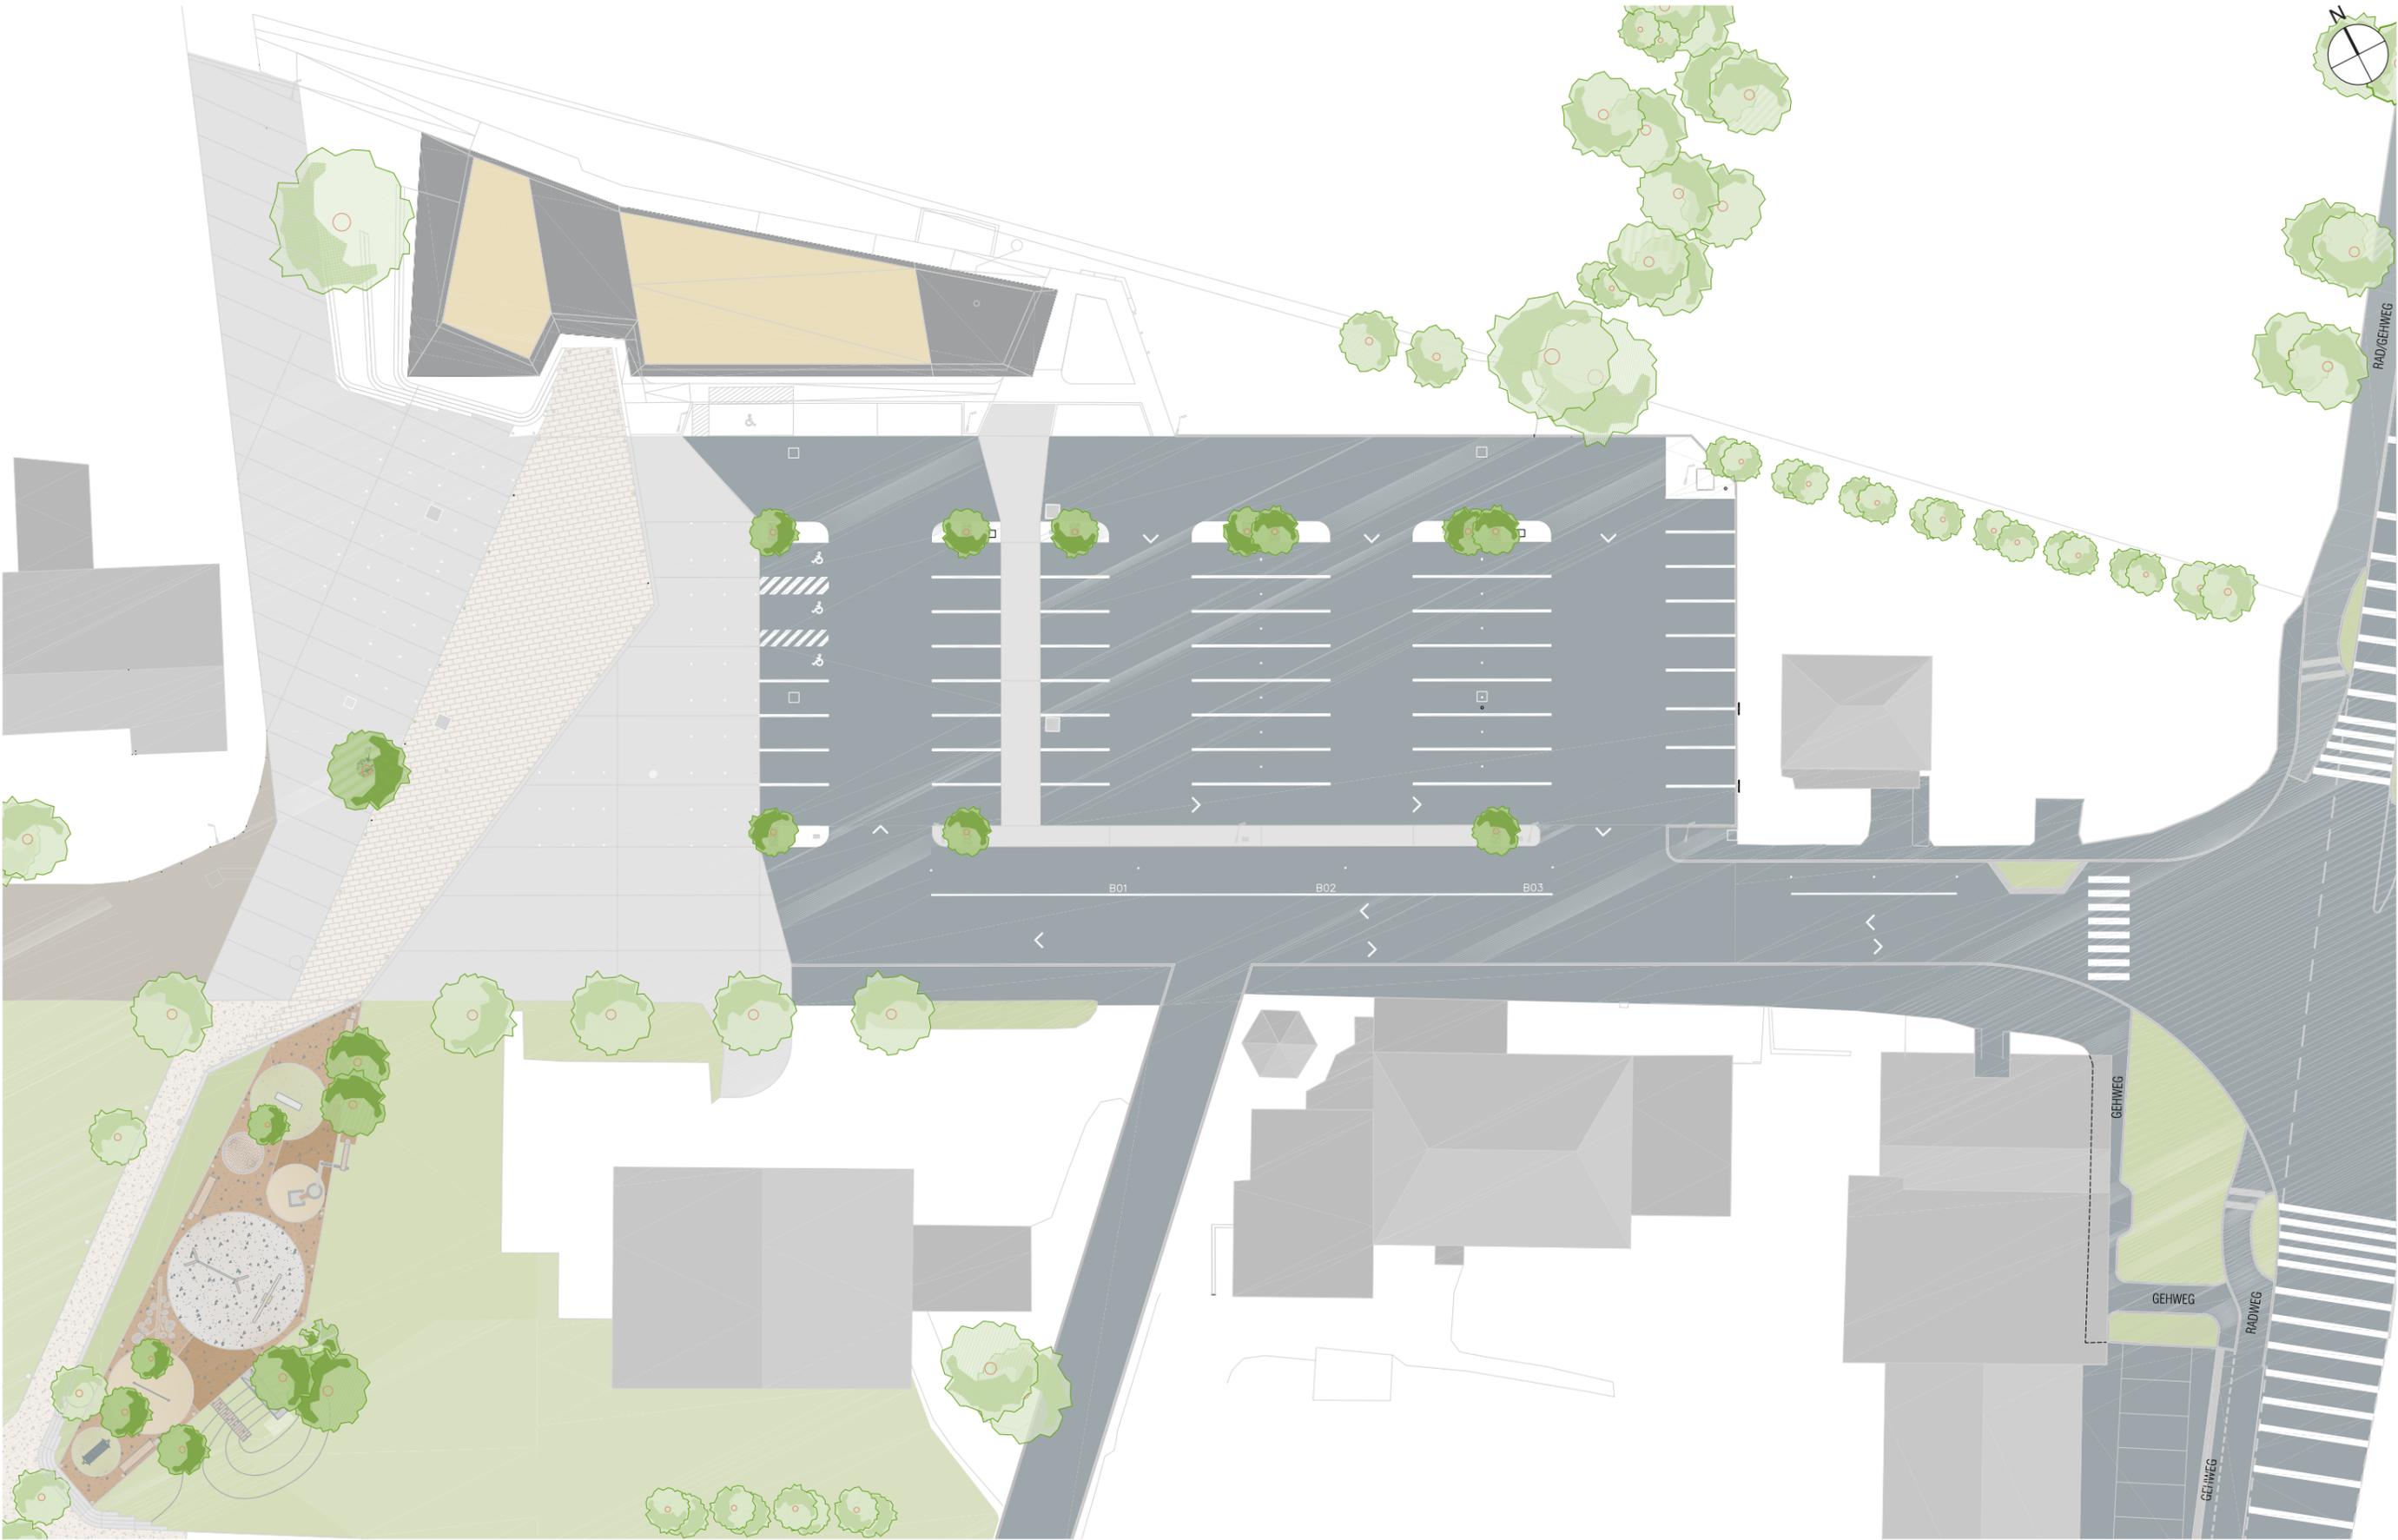


B_SPIELPLATZ



- 1 STAMMWIPPE
- 2 WASSERFALL
- 3 HECKE HUTTE
- 4 KLETTERGERÜST
- 5 BALANCIERSTEINE
- 6 BALANCIERHOLZ
- 9 HOLZSCHAUKEL
- 11 STAHL RUTSCHE
- 12 KRIECHTUNNEL
- 13 HÄNGEMATTE
- 14 SANDKISTE
- 15 KLETTERWAND






SPIELPLATZ | GRUNDRISSPLAN

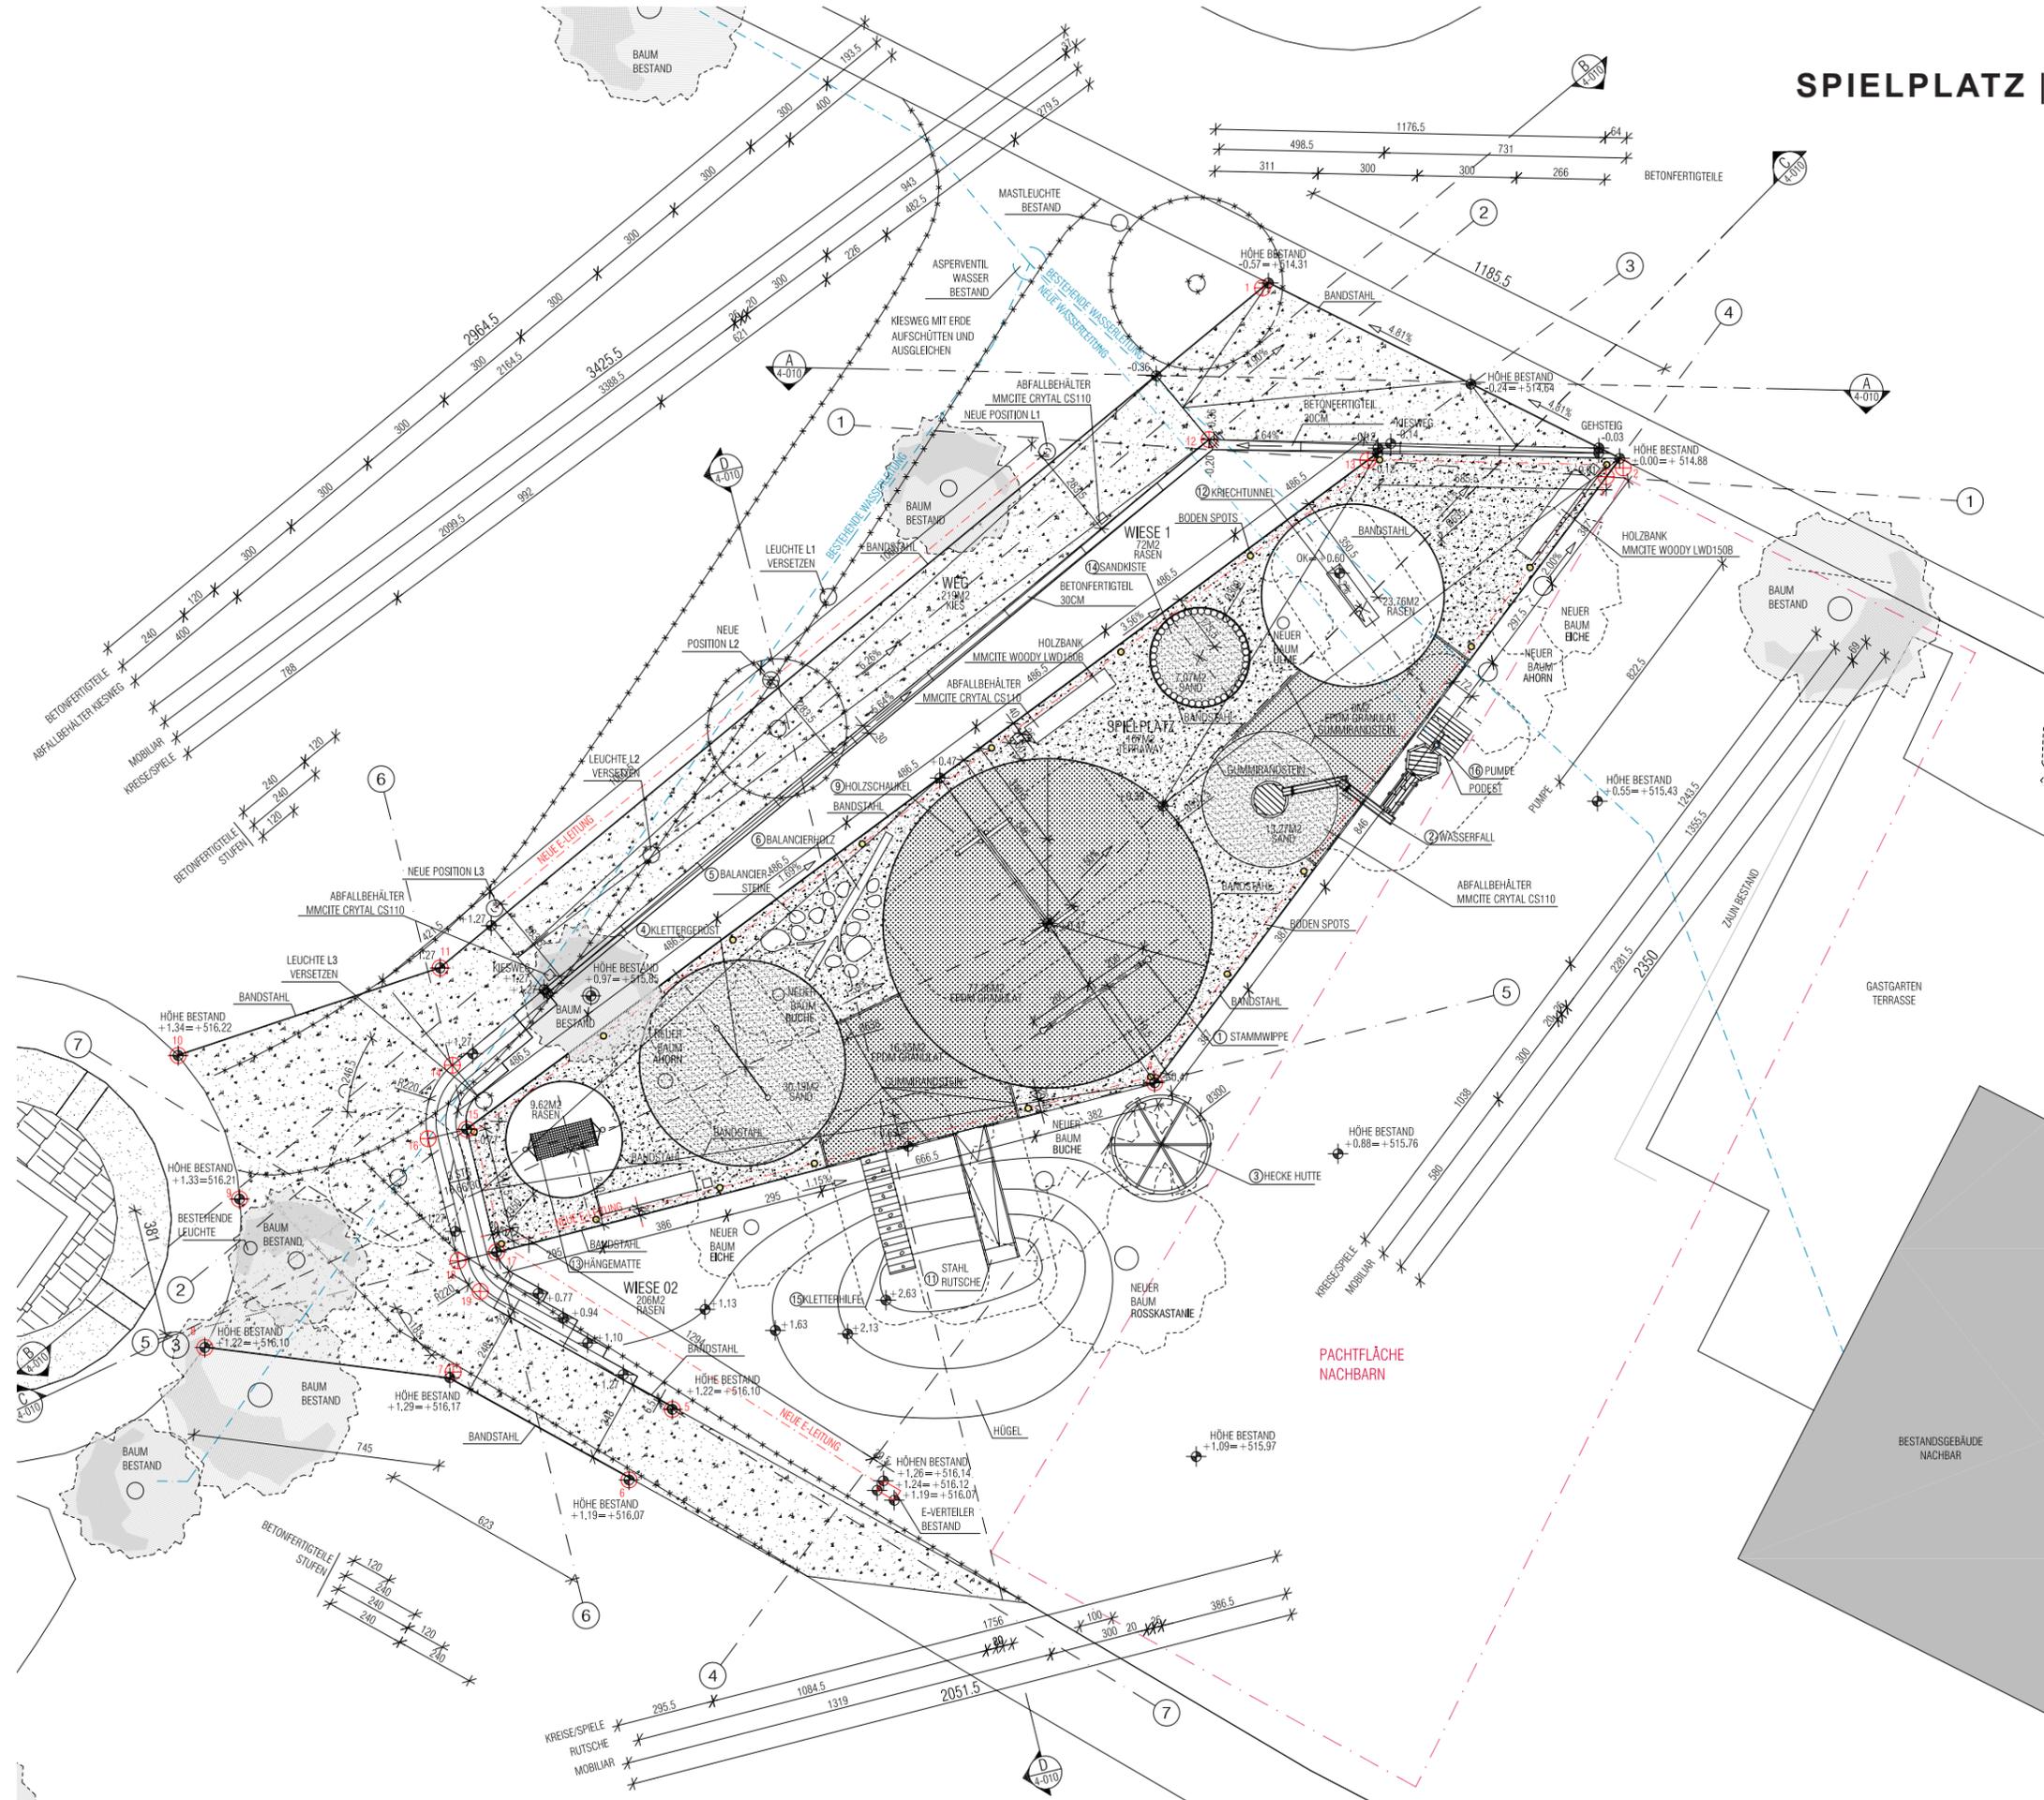

LEGENDE

- BESTEHENDE BÄUME
- NEUE BÄUME

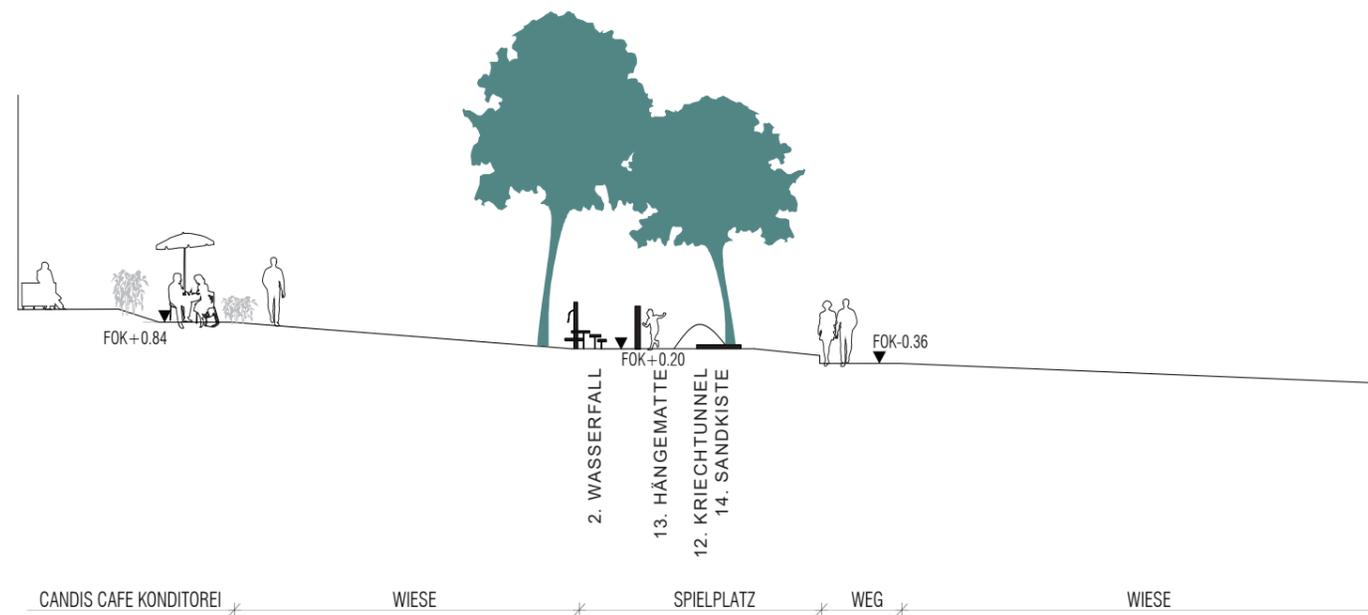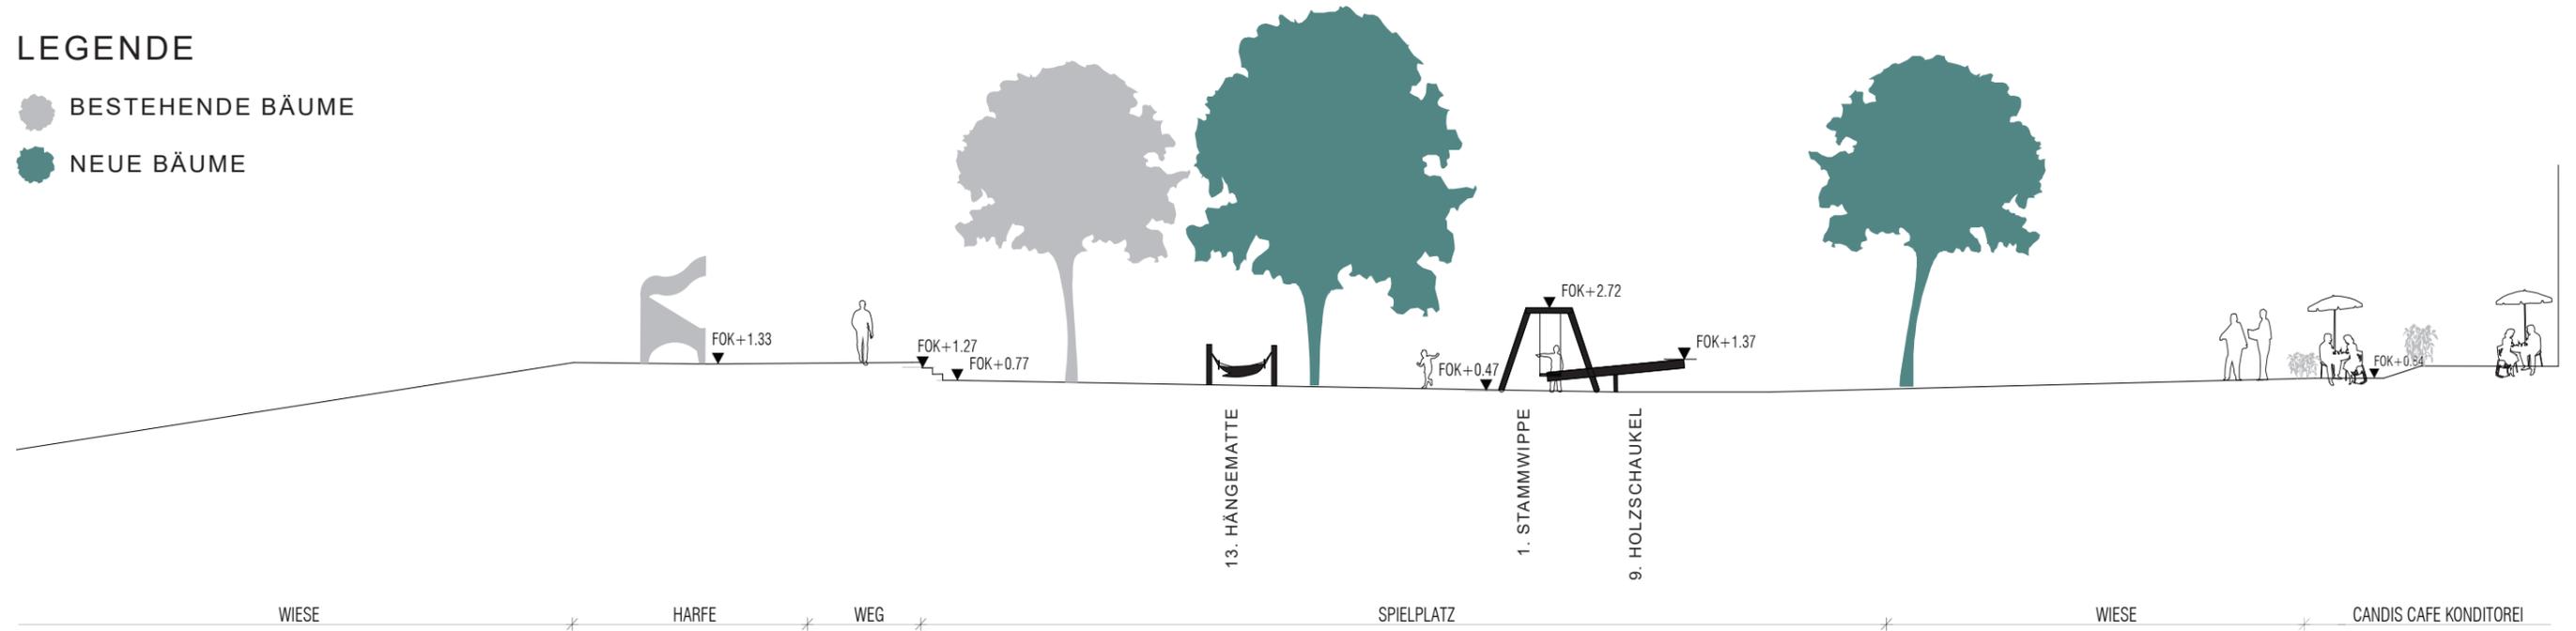

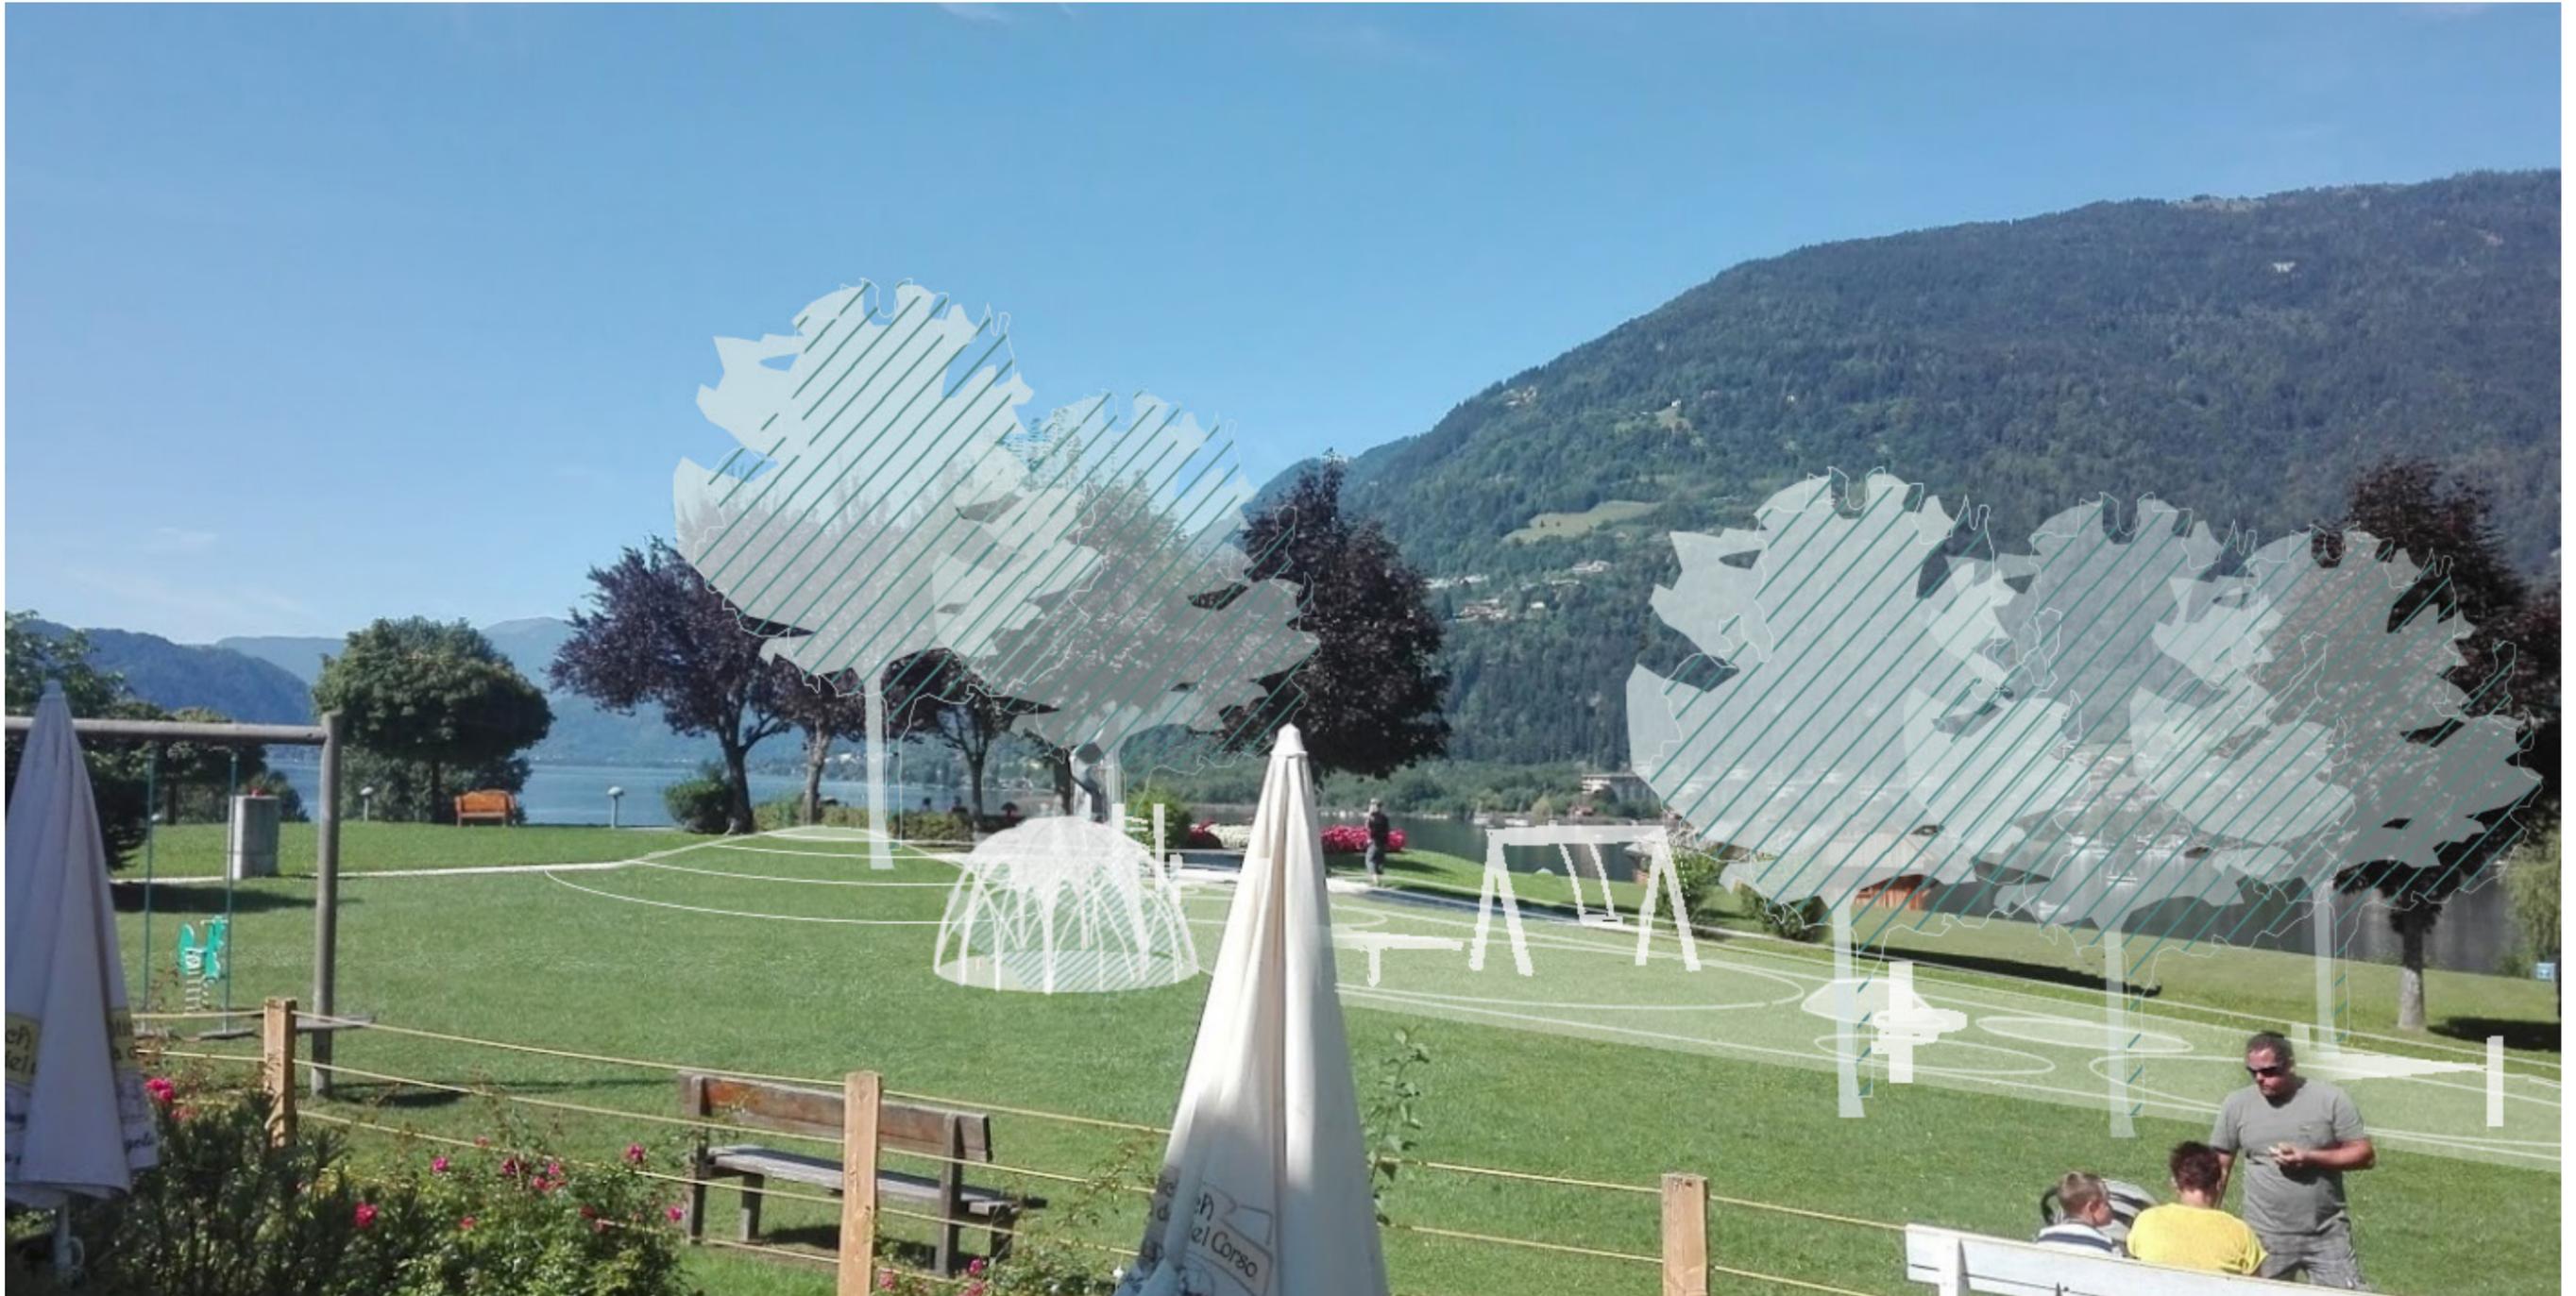



LEGENDE

AU02		BETONFERTIGTEILE	
AU03		KIES	219 m2
AU04		TERRAWAY	107m2
AU07		SAND	50,53 m2
AU06		RASEN	310,38 m2
AU05		EPDM TYP A	77,36 m2
AU05		EPDM TYP B	30,37 m2



PLAYFIX EPDM-IS GRAU
(TYP A)



TERRAWAY GRANIT ROT




PLAYFIX EPDM-IS BRAUN
(TYP B)





LEGENDE


-  GUMMIRANDSTEIN
-  BANDSTAHL
-  BETON (BESENSTRICH)

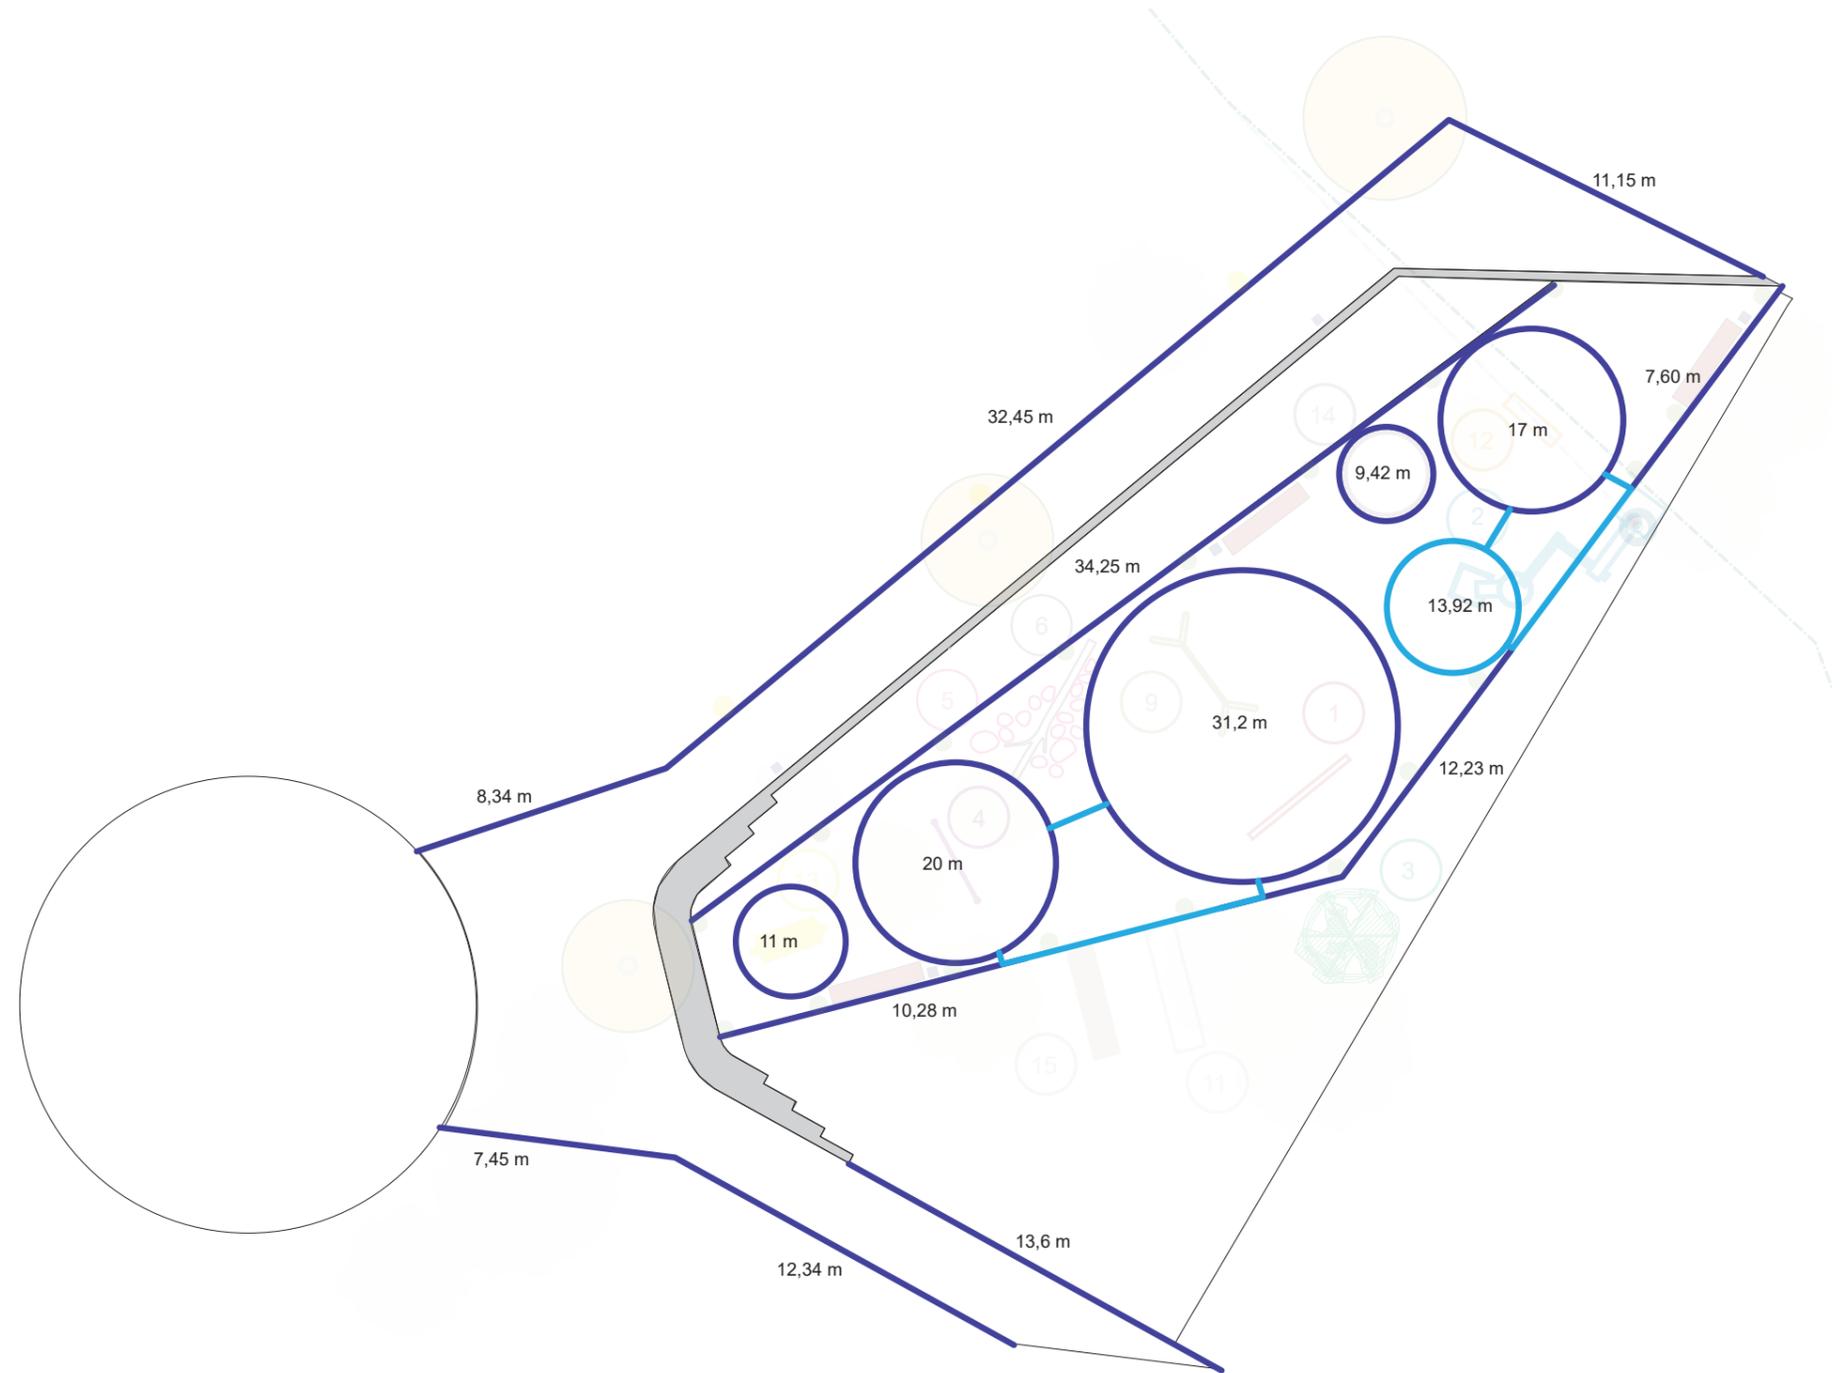



LEGENDE


- WASSErLEITUNG NEU 19,16 m
- WASSErLEITUNG BESTAND
- ⊕ ASPERVENTIL WASSER BESTAND
- ⊙ WASSERPUMPE ANSCHLUSS

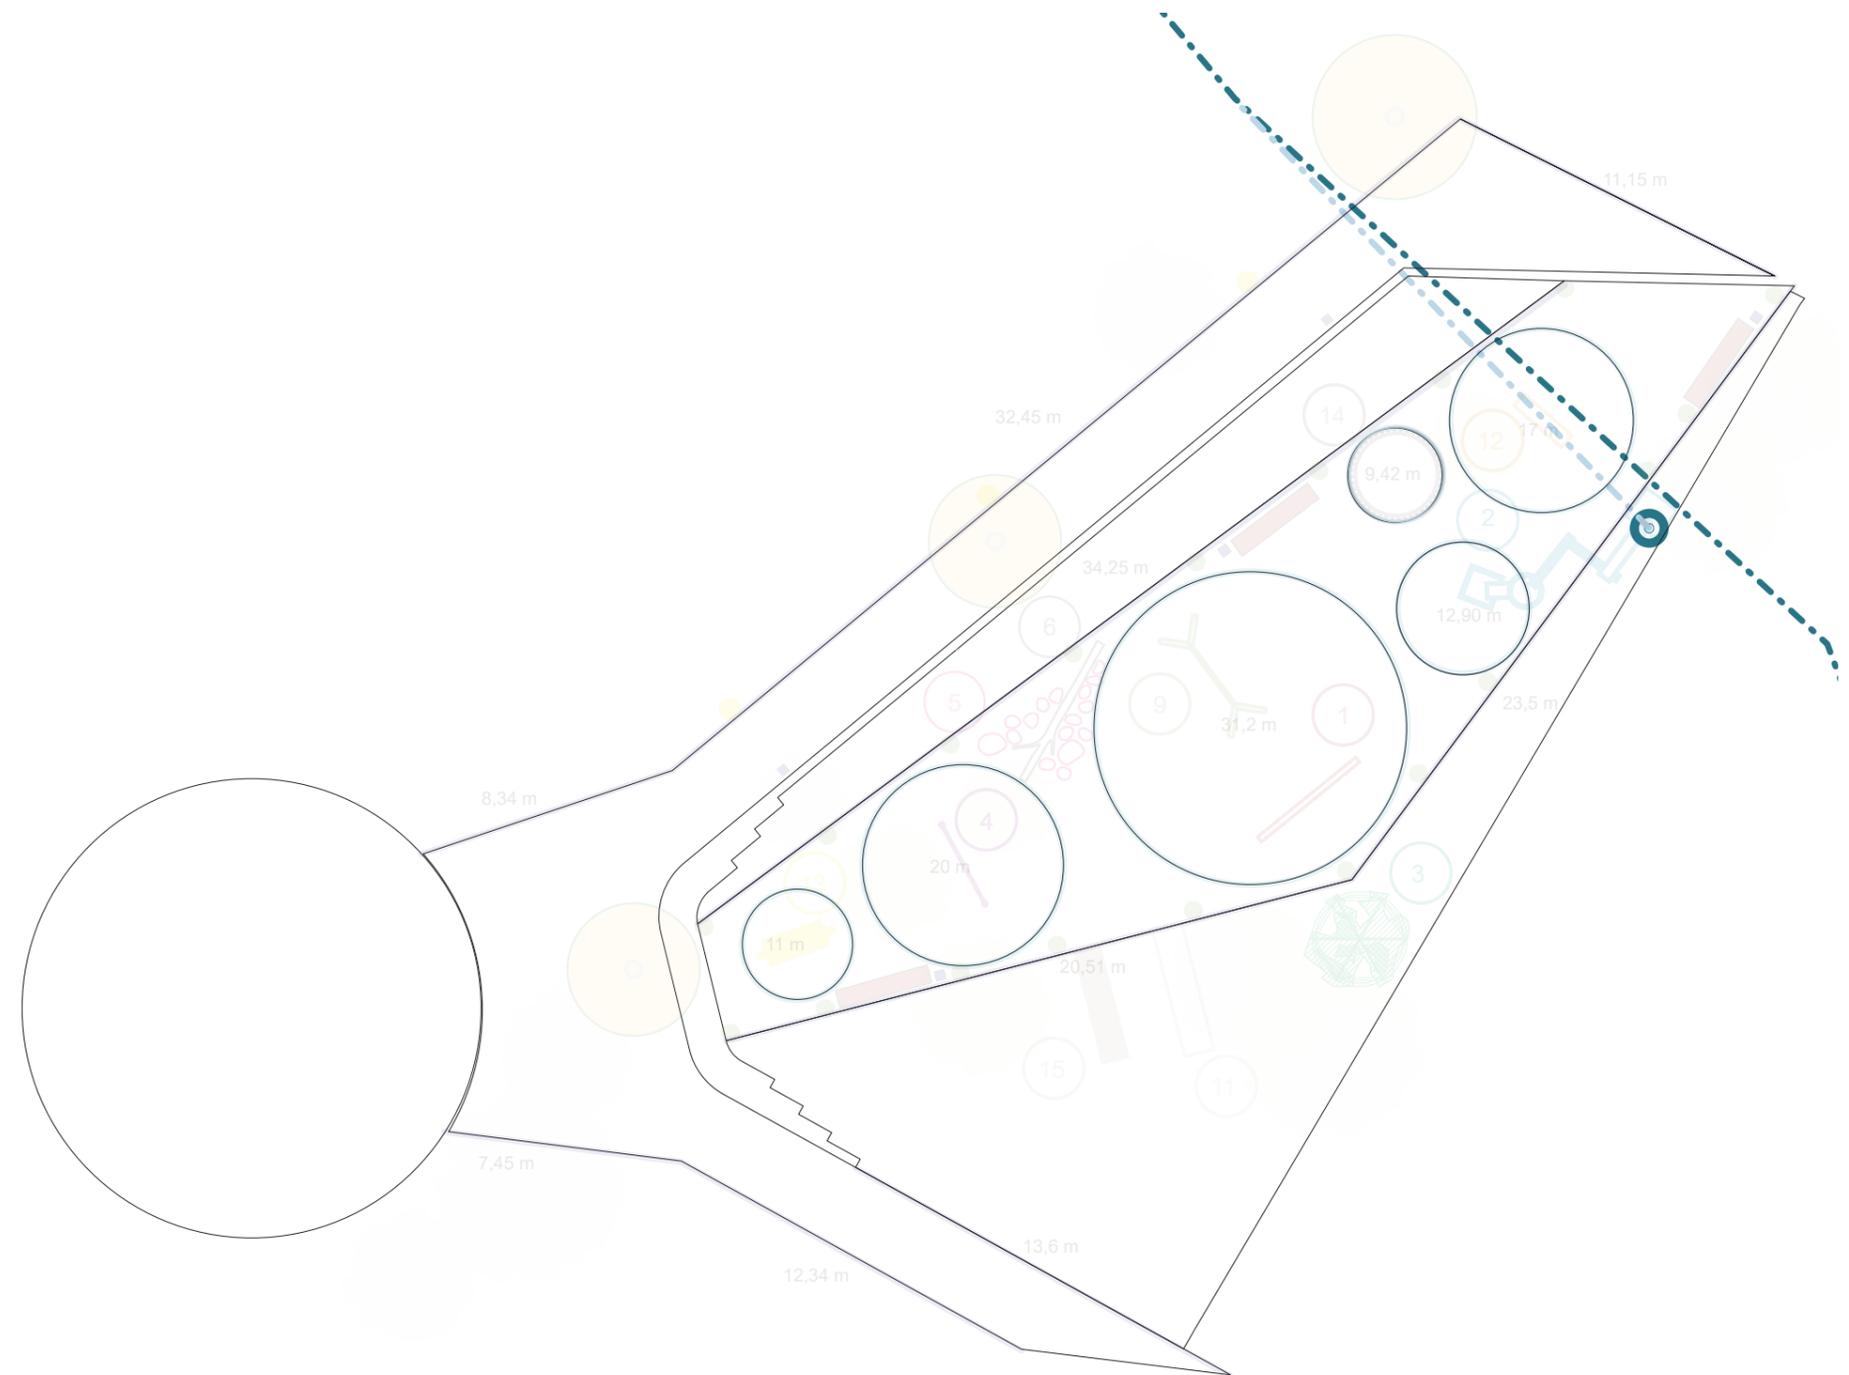



LEGENDE

-  BESTAND
-  NEU
-  ABBRUCH

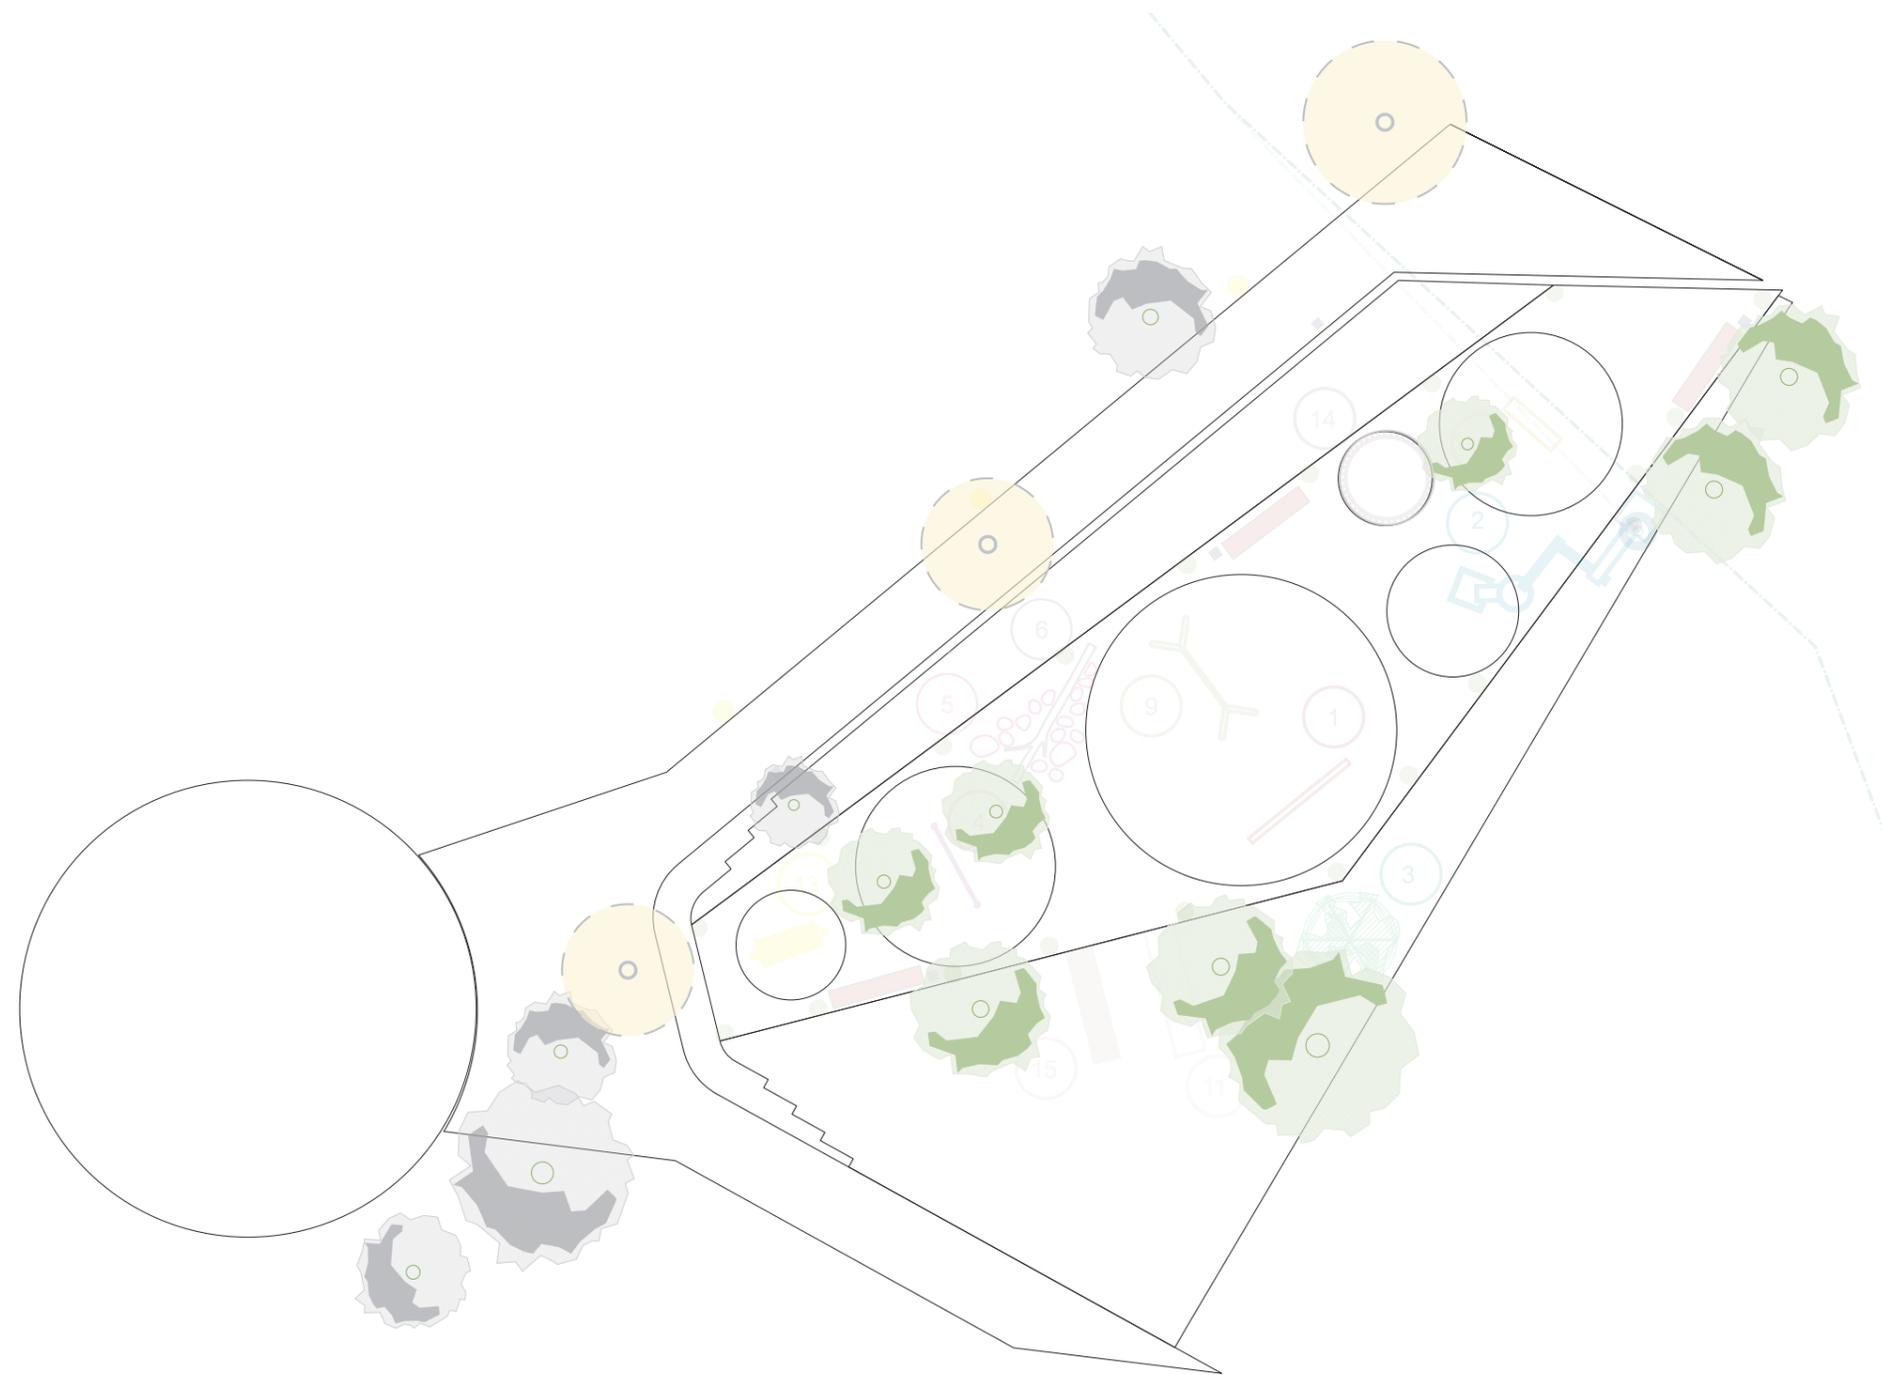



01. STAMMWIPPE



04. KLETTERNETZ



06. BLANCIERHOLZ ALS SITZELEMENT



02. WASSERFALL



05. BALANCIERSTEINE



03. HECKENHÜTTE

SPIELPLATZ | SPIELE





09. HOLZSCHAUKEL



13. HÄNGEMATTE



15. KLETTERWAND



11. RUTSCHE



14. SANDKISTE



12. KRIECHTUNNEL





LEGENDE

- BÄNKE MMCITE WOODY LWD150b
- ABFALLBEHÄLTER MMCITE CRYSTAL C5110
- BODENEINBAULEUCHE
- BESTEHENDE LEUCHTEN



BODENSPOTS




BÄNKE



ABFALLBEHÄLTER
MODEL: mmcité CRYSTAL



BESTEHENDE LEUCHE

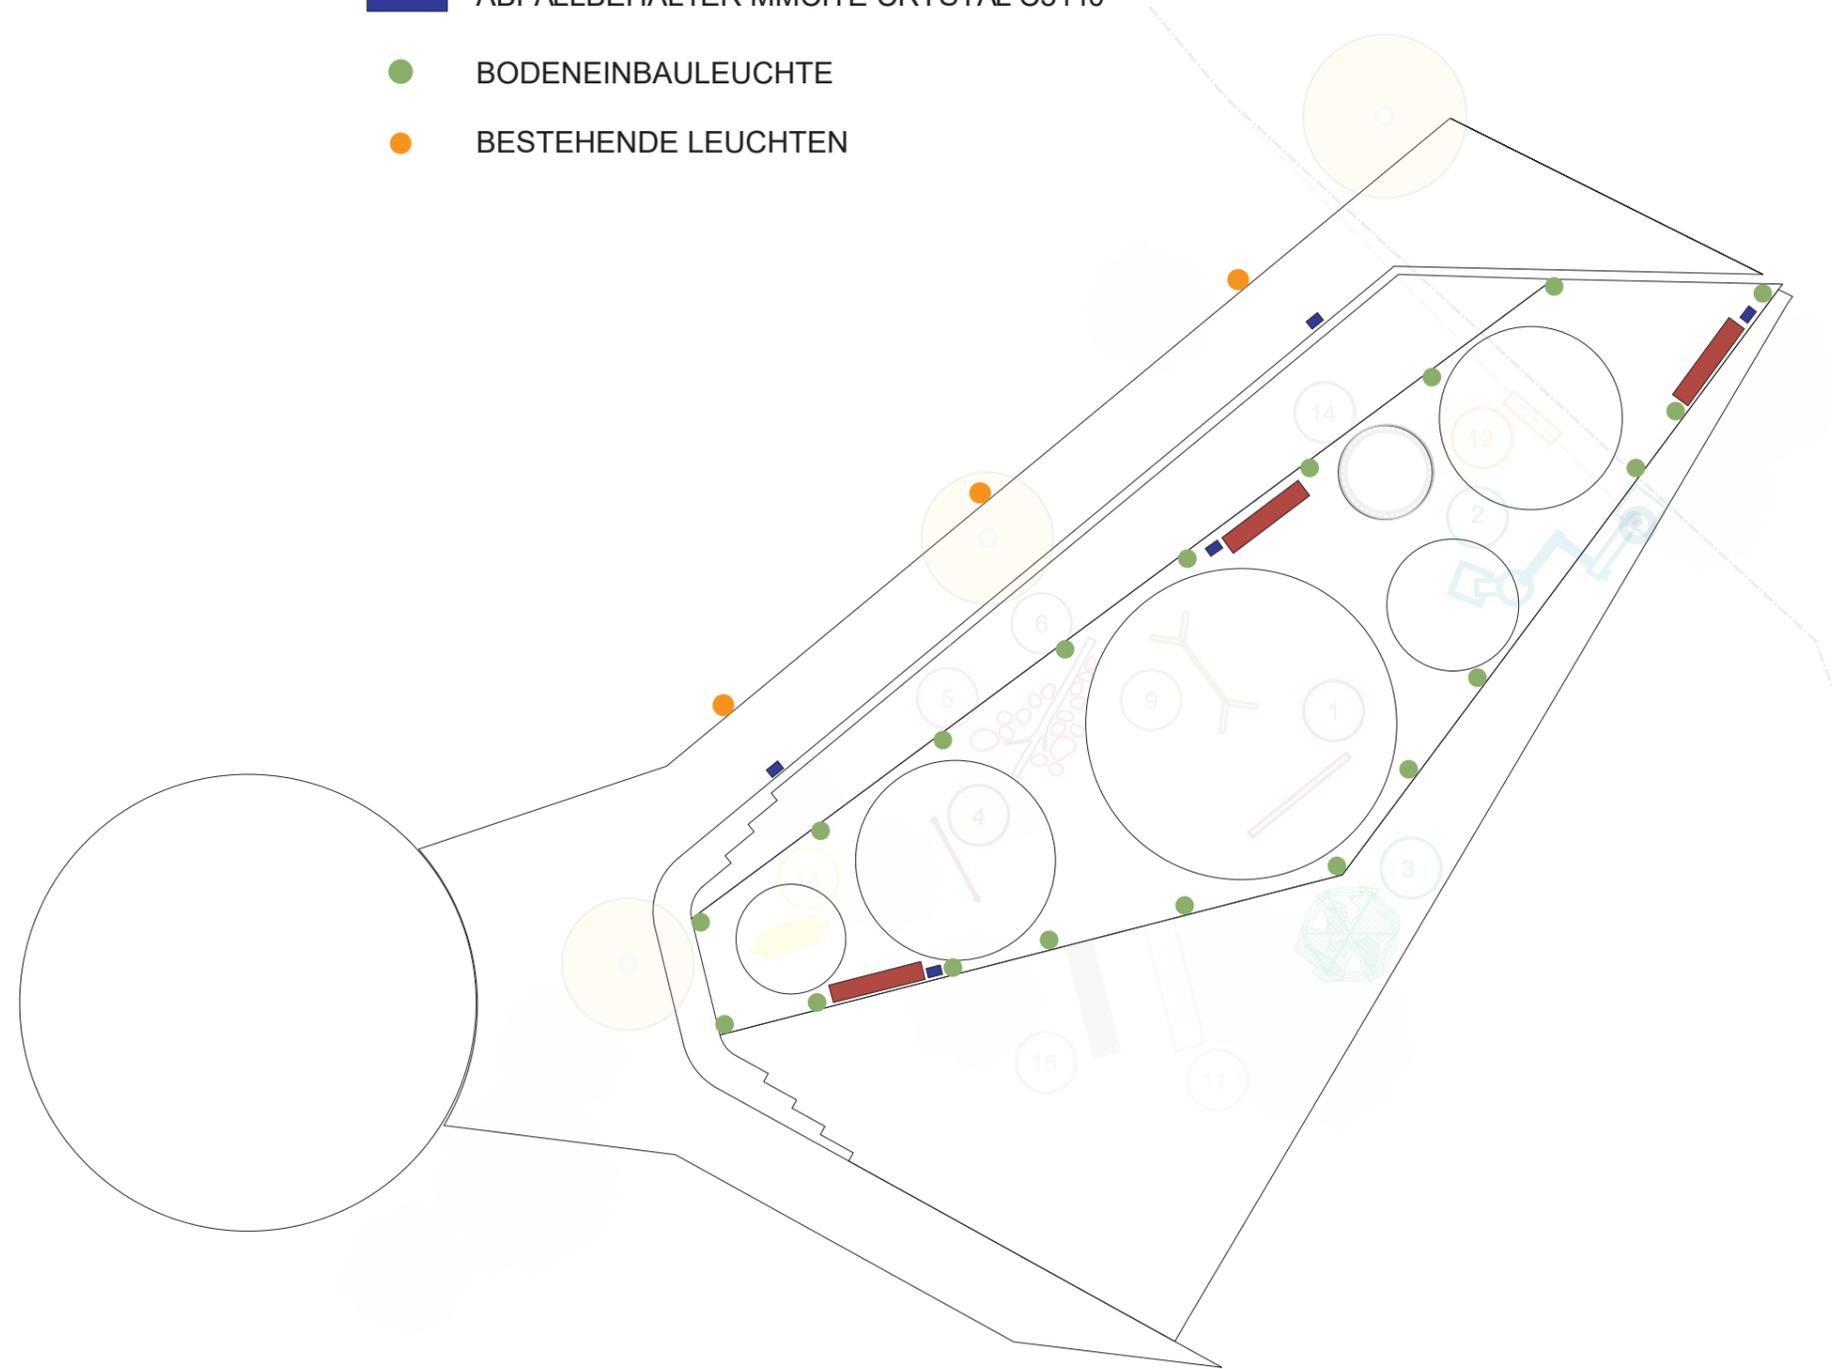

DANKE FÜR IHRE AUFMERKSAMKEIT!!

DESIGN TEAM

HANNES BÜRGER
SILVIA FORLATI
THOMAS LETTNER

MIT

SOFIA SORAZABAL